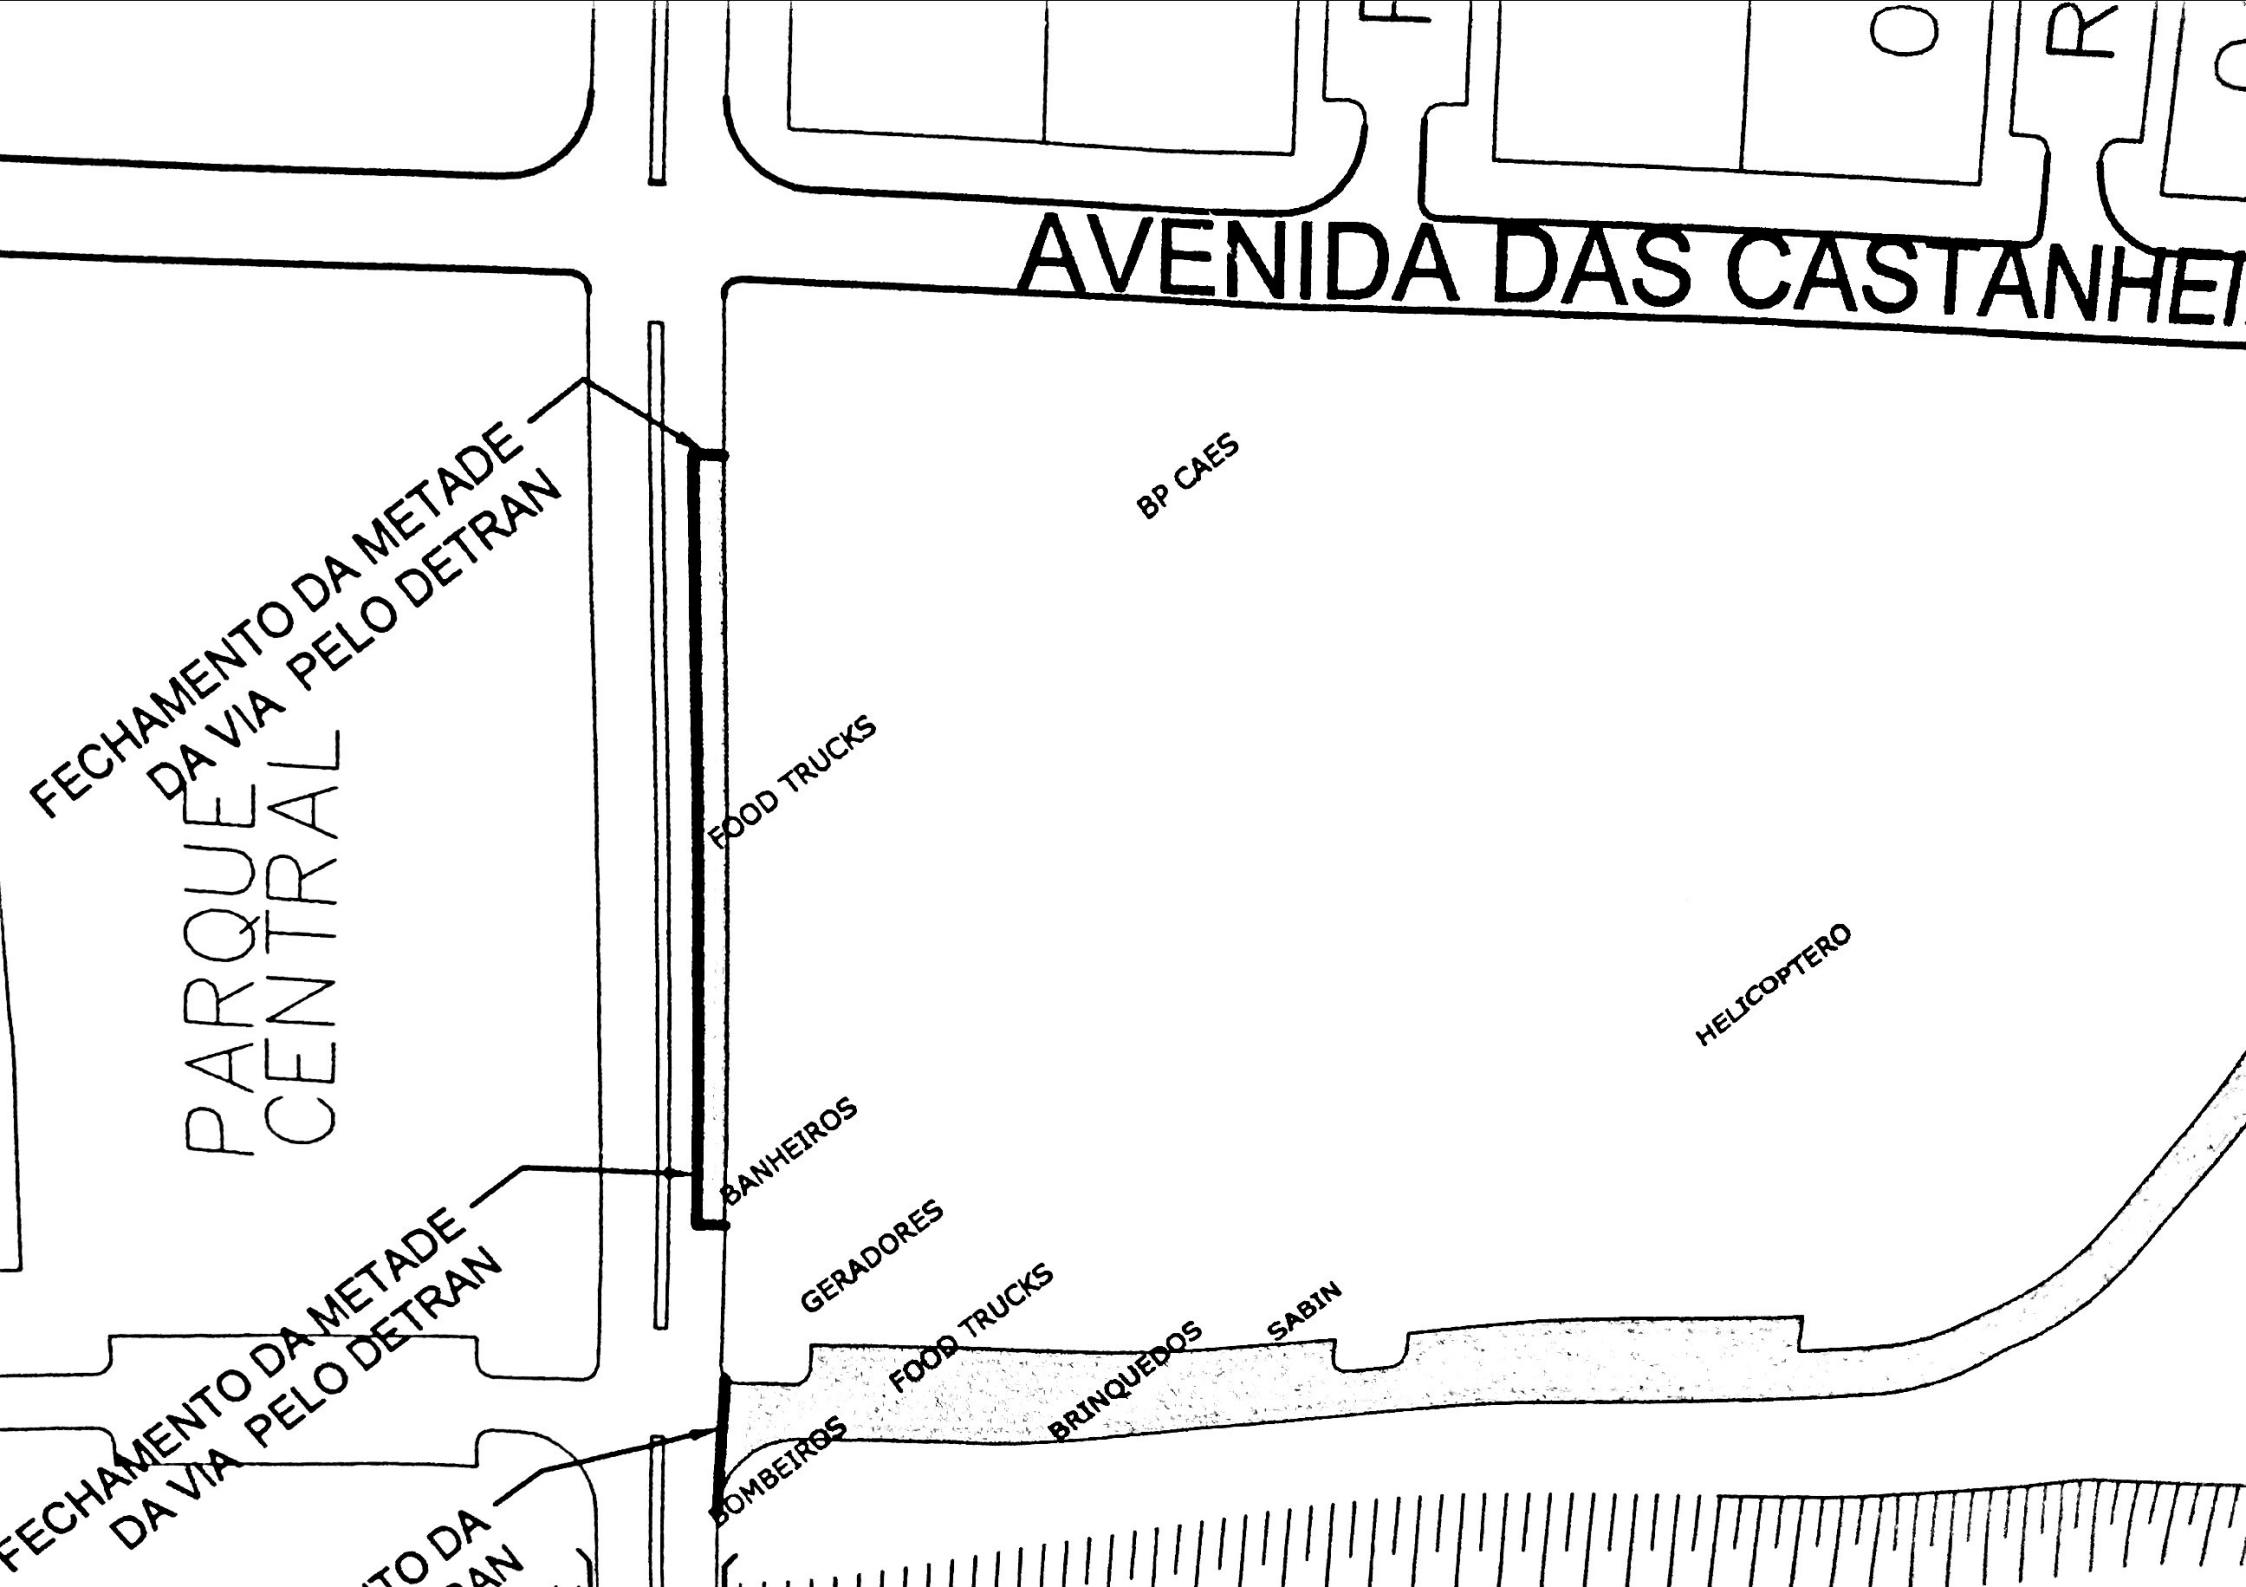
AVENIDA DAS CASTANHE
FECHAMENTO DA METADE DA VIA PELO DETRAN
PARQUE CENTRAL
FECHAMENTO DA METADE DA VIA PELO DETRAN
FECHAMENTO DA METADE DA VIA PELO DETRAN
BP CAES
FOOD TRUCKS
BANHEIROS
GERADORES
FOOD TRUCKS
BRINQUEDOS
SABIN
BOMBEIROS
HELICOPTERO